

Согласовано

Эксперт ТРО ОО ВОИ

Бурмистров Е.В.

«23»



Директор МБОУ ДО

ДДТ «Искорка»

Кириченко О.В.

«28» марта 2022



ПАСПОРТ ДОСТУПНОСТИ Объекта социальной инфраструктуры № 1

1. Общие требования

1.1. Наименование (вид) объекта - Структурное подразделение МБОУ ДО ДДТ «Искорка» Центр досуга «Доминанта»

1.2. Адрес объекта - 634059, город Томск, ул. Первомайская, 65/1

1.3. Сведения о размещении объекта: двухэтажное здание, пристроенное к жилым домам, 384 м².

1.4. Год постройки здания - 1970 г., последнего капитального ремонта - нет

1.5. Дата предстоящих плановых ремонтных работ - июнь-август, 2022 г.

Сведения об организации, расположенной на объекте

1.6. Название организации (учреждения). (полное юридическое наименование - согласно Уставу, краткое наименование) - Муниципальное бюджетное учреждение дополнительного образования Дом детского творчества «Искорка» центр досуга «Доминанта»

1.7. Юридический адрес организации (учреждения) - 634027, г.Томск, ул.Смирнова,7

1.8. Основания для пользования объектом (оперативное управление, аренда, собственность) - оперативное управление

1.9. Форма собственности (государственная, негосударственная) - государственная

1.10. Территориальная принадлежность - муниципальное

1.11. Вышестоящая организация - Департамент образования администрации Города Томска

1.12. Адрес вышестоящей организации, другие координаты - 634021 г. Томск, ул. Шевченко, 41а

2. Характеристика деятельности

2.1. Сфера деятельности (здравоохранение, образование, социальная защита, физическая культура и спорт, культура, связь и информация, транспорт, жилой фонд, потребительский рынок и сфера услуг, другое) - образование

2.2. Виды оказываемых услуг - дополнительное образование

2.3. Форма оказания услуг (на объекте, с длительным пребыванием, в том числе проживанием, на дому, дистанционно) - на объекте, дистанционно

2.4 Категории обслуживаемого населения по возрасту: (дети, взрослые трудоспособного возраста, пожилые: все возрастные категории) - дети

2.5 Категории обслуживаемых инвалидов: (инвалиды, передвигающиеся на кресле-коляске, инвалиды с нарушениями опорно-двигательного аппарата; инвалиды с нарушениями зрения; инвалиды с нарушением слуха, с нарушением умственного развития) - инвалиды с нарушением слуха, зрения.

2.6 Плановая мощность: посещаемость (количество обслуживаемых в день), вместимость, пропускная способность - 73 человека

2.7 Участие в исполнении ИПР инвалида, ребенка-инвалида (да, нет) - нет

3. Состояние доступности объекта

3.1 Путь следования к объекту пассажирским транспортом (описать маршрут движения с использованием пассажирского транспорта)

Трамвай №1;

Автобус №442; 443; 31; 14; 13;

Остановка: ул. Г. Чубаровцев

Наличие адаптированного пассажирского транспорта к объекту - да

3.2 Путь к объекту от ближайшей остановки пассажирского транспорта:

3.2.1 расстояние до объекта от остановки транспорта - 500 м.

3.2.2 время движения (пешком) - 15 мин.

3.2.3 наличие выделенного от проезжей части пешеходного пути (да, нет) - нет

3.2.4 Перекрестки - нерегулируемые;

3.2.5 Информации на пути следования к объекту: (акустическая, тактильная, визуальная, нет) - **нет**

3.2.6 Перепады высоты на пути: (да, нет) — **нет**

3.3. Организация доступности объекта для инвалидов - форма обслуживания

№ п/п	Категория инвалидов (вид нарушения)	Вариант организации доступности объекта (формы обслуживания) *
1	Все категории инвалидов и МГН	ВНД (К, О) ДУ С,Г,У
	в том числе инвалиды:	
2	передвигающиеся на кресле-коляске	ВНД
3	с нарушениями опорно-двигательного аппарата	ДУ
4	с нарушениями зрения	ДУ
5	с нарушениями слуха	ДУ
6	с нарушениями умственного развития	ДУ

3.4. Состояние доступности основных структурно-функциональных зон

№ п/п	Основные структурно-функциональные зоны	Состояние доступности, в том числе для основных категорий инвалидов**	Приложение	
			№ на плане	№ фото
1	Территория, прилегающая к зданию (участок)	ДЧ-И (К, О, С, Г, У)		2;7;
2	Вход (входы) в здание	ДЧ-И (Г, У) ДУ (О, С) ВНД (К)		1;2;3;4;
3	Путь (пути) движения внутри здания (в том числе пути эвакуации)	ДЧ-И (Г, У, С) ДУ (О) ВНД (К)	2; 5; 6; 7; 56; 57;	3; 4; 4.1; 4.2; 4.3; 5;
4	Зона целевого назначения здания (целевого посещения объекта)	ДЧ-И (О, С, Г, У) ДУ (К)		6;
5	Санитарно-гигиенические помещения	ДУ (С, Г, У) ВНД (К, О)	4; 9-10; 15;	8;
6	Система информации и связи (на всех зонах)	ВНД		11;
7	Пути движения к объекту (от остановки транспорта)	ДЧ-И (К, О, С, Г, У)		7;

** Указывается: ДП-В - доступно полностью всем; ДП-И (К, О, С, Г, У) - доступно полностью избирательно (указать категории инвалидов); ДЧ-В - доступно частично всем; ДЧ-И (К, О, С, Г, У) - доступно частично избирательно (указать категории инвалидов); ДУ - доступно условно, ВНД - недоступно

3.5. ИТОГОВОЕ ЗАКЛЮЧЕНИЕ о состоянии доступности ОСИ:

Доступность всех зон и помещений доступна условно для следующих посетителей с инвалидностью: **для посетителей с нарушением опорно-двигательного аппарата.**

Доступно частично для следующих посетителей с инвалидностью: **посетителей с нарушением умственного развития; посетителей с нарушением слуха; посетителей с нарушением зрения.**

Для посетителей, передвигающихся на кресле-коляске - **не организована доступность.**

4. Управленческое решение

4.1. Рекомендации по адаптации основных структурных элементов объекта:

№ п/п	Основные структурно-функциональные зоны	Рекомендации по адаптации объекта (вид работ)
1	Территория, прилегающая к зданию (участок)	
2	Вход (входы) в здание	Капитальный ремонт
3	Путь (пути) движения внутри здания (в том числе пути эвакуации)	Текущий ремонт
4	Зона целевого назначения здания (целевого посещения объекта)	Текущий ремонт
5	Санитарно-гигиенические помещения	Текущий ремонт
6	Система информации и связи (на всех зонах)	Текущий ремонт
7	Пути движения к объекту (от остановки транспорта)	
8	Все зоны и участки	Текущий ремонт

4.2 Период проведения работ с «1» июня 2022 г. по «30» августа 2022 г. Запланировано обследование ПСБ и выдача заключение на необходимость проведения капитального ремонта с составлением сметы.

В рамках исполнения программа адаптации Структурное подразделение МБОУ ДО ДДТ «Искорка» Центр досуга «Доминанта» от _____
(указывается наименование документа: программы, плана)

4.3 Ожидаемый результат (по состоянию доступности) после выполнения работ по адаптации:

Оценка результата исполнения программы, плана (по состоянию доступности)

4.4 Для принятия решения требуется, не требуется (нужное подчеркнуть) согласование

Имеется заключение уполномоченной организации о состоянии доступности объекта (наименование документа и выдавшей его организации, дата), прилагается - **нет**

4.5. Информация размещена (обновлена) на Карте доступности субъекта РФ дата – да от **23.09.2021**

4.6. Ожидаемый результат: после выполнения работ учреждение сможет оказывать более качественные образовательные услуги инвалидам всех категорий.

5. Особые отметки

Паспорт сформирован на основании:

1. Анкеты (информации об объекте) от «23» марта 2022 г.,
2. Акта обследования объекта: № 1 от «23» марта 2022 г.,
3. Решения Комиссии № 1 от «23» 03 2022г.



Директор МБОУ ДО
ДДТ «Искорка»
Кириченко О.В.

АНКЕТА
(информация об объекте социальной инфраструктуры)
К ПАСПОРТУ ДОСТУПНОСТИ № 1

- 1.1. Наименование (вид) объекта - **Структурное подразделение МБОУ ДО ДДТ «Искорка» Центр досуга «Доминанта»**
- 1.2. Адрес объекта - **634059, город Томск, ул. Первомайская, 65/1**
- 1.3. Сведения о размещении объекта: двухэтажное здание, пристроенное к жилым домам, 384 м².
- 1.4. Год постройки здания - **1970 г., последнего капитального ремонта - нет**
- 1.5. Дата предстоящих плановых ремонтных работ - **июнь-август, 2022 г.**

Сведения об организации, расположенной на объекте

- 1.6. Название организации (учреждения), (полное юридическое наименование - согласно Уставу, краткое наименование) - **Муниципальное бюджетное учреждение дополнительного образования Дом детского творчества «Искорка» центр досуга «Доминанта»**
- 1.7. Юридический адрес организации (учреждения) - **634027, г.Томск, ул.Смирнова,7**
- 1.8. Основания для пользования объектом (оперативное управление, аренда, собственность) - **оперативное управление**
- 1.9. Форма собственности (государственная, негосударственная) - **государственная**
- 1.12. Территориальная принадлежность - **муниципальное**
- 1.13. Вышестоящая организация - **Департамент образования администрации Города Томска**
- 1.12. Адрес вышестоящей организации, другие координаты - **634021 г. Томск, ул. Шевченко, 41а**

2. Характеристика деятельности

- 2.1. Сфера деятельности (здравоохранение, образование, социальная защита, физическая культура и спорт, культура, связь и информация, транспорт, жилой фонд, потребительский рынок и сфера услуг, другое) - **образование**
- 2.2. Виды оказываемых услуг - **дополнительное образование**
- 2.3. Форма оказания услуг (на объекте, с длительным пребыванием, в том числе проживанием, на дому, дистанционно) - **на объекте, дистанционно**
- 2.4 Категории обслуживаемого населения по возрасту: (дети, взрослые трудоспособного возраста, пожилые; все возрастные категории) - **дети**
- 2.5 Категории обслуживаемых инвалидов: (инвалиды, передвигающиеся на кресле-коляске, инвалиды с нарушениями опорно-двигательного аппарата; инвалиды с нарушениями зрения; инвалиды с нарушением слуха, с нарушением умственного развития) - **инвалиды с нарушением слуха, зрения.**
- 2.6 Плановая мощность: посещаемость (количество обслуживаемых в день), вместимость, пропускная способность - **73 человека**
- 2.7 Участие в исполнении ИПР инвалида, ребенка-инвалида (да, нет) - **нет**

3. Состояние доступности объекта

- 3.1 Путь следования к объекту пассажирским транспортом (описать маршрут движения с использованием пассажирского транспорта)

Трамвай №1;

Автобус №442; 443; 31; 14; 13;

Остановка: ул. Г. Чубаровцев

Наличие адаптированного пассажирского транспорта к объекту - **да**

- 3.2 Путь к объекту от ближайшей остановки пассажирского транспорта:

3.2.1 расстояние до объекта от остановки транспорта - **500 м.**

3.2.2 время движения (пешком) - **15 мин.**

3.2.3 наличие выделенного от проезжей части пешеходного пути (да, нет) - **нет**

3.2.4 Перекрестки - **нерегулируемые;**

3.2.5 Информации на пути следования к объекту: (акустическая, тактильная, визуальная, нет) - **нет**

3.2.6 Перепады высоты на пути: (да, нет) - **нет**

3.3. Организация доступности объекта для инвалидов - форма обслуживания

№ п/п	Категория инвалидов (вид нарушения)	Вариант организации доступности объекта (формы обслуживания) *
1	Все категории инвалидов и МГН	
	в том числе инвалиды:	
2	передвигающиеся на кресле-коляске	ВНД
3	с нарушениями опорно-двигательного аппарата	ДУ
4	с нарушениями зрения	ДУ
5	с нарушениями слуха	ДУ
6	с нарушениями умственного развития	ДУ

4. Управленческое решение

4.1. Рекомендации по адаптации основных структурных элементов объекта:

№ п/п	Основные структурно-функциональные зоны	Рекомендации по адаптации объекта (вид работ)
1	Территория, прилегающая к зданию (участок)	Текущий ремонт
2	Вход (входы) в здание	Капитальный ремонт
3	Путь (пути) движения внутри здания (в том числе пути эвакуации)	Текущий ремонт
4	Зона целевого назначения здания (целевого посещения объекта)	Текущий ремонт
5	Санитарно-гигиенические помещения	Текущий ремонт
6	Система информации и связи (на всех зонах)	Текущий ремонт
7	Пути движения к объекту (от остановки транспорта)	
8	Все зоны и участки	Текущий ремонт

4.2 Период проведения работ с «1» июня 2022 г. по «30» августа 2022 г. _____

4.3. Информация размещена (обновлена) на Карте доступности субъекта РФ дата – да от **23.09.2021**

Заместитель директора по общим вопросам МБОУ ДО ДДТ «Искорка» Носик А.В. 8-953-926-03-18
(Должность, ФИО, координаты для связи уполномоченного представителя объекта)



Директор МБОУ ДО
ДДТ «Искорка»
Кириченко О.В.

23.03.2022

АКТ ОБСЛЕДОВАНИЯ Объекта социальной инфраструктуры К ПАСПОРТУ ДОСТУПНОСТИ №1

1. Общие требования

1.1. Наименование (вид) объекта - Структурное подразделение МБОУ ДО ДДТ «Искорка» Центр досуга «Доминанта»

1.2. Адрес объекта - 634059, город Томск, ул. Первомайская, 65/1

1.3. Сведения о размещении объекта: двухэтажное здание, пристроенное к жилым домам, 384 м2.

1.4. Год постройки здания - 1970 г., последнего капитального ремонта - нет

1.5. Дата предстоящих плановых ремонтных работ - июнь-август, 2022 г.

Сведения об организации, расположенной на объекте

1.6. Название организации (учреждения), (полное юридическое наименование - согласно Уставу, краткое наименование) - Муниципальное бюджетное учреждение дополнительного образования Дом детского творчества «Искорка» центр досуга «Доминанта»

1.7. Юридический адрес организации (учреждения) - 634027, г.Томск, ул.Смирнова,7

1.8. Основания для пользования объектом (оперативное управление, аренда, собственность) - оперативное управление

1.9. Форма собственности (государственная, негосударственная) - государственная

1.10. Территориальная принадлежность - муниципальное

1.11. Вышестоящая организация - Департамент образования администрации Города Томска

1.12. Адрес вышестоящей организации, другие координаты - 634021 г. Томск, ул. Шевченко, 41а

2. Характеристика деятельности

2.1. Сфера деятельности (здравоохранение, образование, социальная защита, физическая культура и спорт, культура, связь и информация, транспорт, жилой фонд, потребительский рынок и сфера услуг, другое) - образование

2.2. Виды оказываемых услуг - дополнительное образование

2.3. Форма оказания услуг (на объекте, с длительным пребыванием, в том числе проживанием, на дому, дистанционно) - на объекте, дистанционно

2.4 Категории обслуживаемого населения по возрасту: (дети, взрослые трудоспособного возраста, пожилые: все возрастные категории) - дети

2.5 Категории обслуживаемых инвалидов: (инвалиды, передвигающиеся на кресле-коляске, инвалиды с нарушениями опорно-двигательного аппарата; инвалиды с нарушениями зрения; инвалиды с нарушением слуха, с нарушением умственного развития) - инвалиды с нарушением слуха, зрения.

2.6 Плановая мощность: посещаемость (количество обслуживаемых в день), вместимость, пропускная способность - 73 человека

2.7 Участие в исполнении ИПР инвалида, ребенка-инвалида (да, нет) - нет

3. Состояние доступности объекта

3.1 Путь следования к объекту пассажирским транспортом (описать маршрут движения с использованием пассажирского транспорта)

Трамвай №1;

Автобус №442; 443; 31; 14; 13;

Остановка: ул. Г. Чубаровцев

Наличие адаптированного пассажирского транспорта к объекту - да

3.2 Путь к объекту от ближайшей остановки пассажирского транспорта:

3.2.1 расстояние до объекта от остановки транспорта - 500 м.

3.2.2 время движения (пешком) - 15 мин.

3.2.3 наличие выделенного от проезжей части пешеходного пути (да, нет) - нет

3.2.4 Перекрестки - нерегулируемые;

3.2.5 Информации на пути следования к объекту: (акустическая, тактильная, визуальная, нет) - нет

3.2.6 Перепады высоты на пути: (да, нет) - нет

3.3 Организация доступности объекта для инвалидов - форма обслуживания

№ п/п	Категория инвалидов (вид нарушения)	Вариант организации доступности объекта (формы обслуживания) *
1	Все категории инвалидов и МГН	
	в том числе инвалиды:	
2	передвигающиеся на кресле-коляске	ВНД
3	с нарушениями опорно-двигательного аппарата	ВНД
4	с нарушениями зрения	ДУ
5	с нарушениями слуха	ДУ
6	с нарушениями умственного развития	ДУ

3.4. Состояние доступности основных структурно-функциональных зон

№ п/п	Основные структурно-функциональные зоны	Состояние доступности, в том числе для основных категорий инвалидов**	Приложение	
			№ на плане	№ фото
1	Территория, прилегающая к зданию (участок)	ДЧ-И (К, О, С, Г, У)		2; 7;
2	Вход (входы) в здание	ДЧ-И (Г, У) ДУ (О, С) ВНД (К)		1; 2; 3; 4;
3	Путь (пути) движения внутри здания (в том числе пути эвакуации)	ДЧ-И (Г, У, С, О) ДУ (К)	2; 5; 6; 7; 56; 57;	3; 4; 4.1; 4.2; 4.3; 5;
4	Зона целевого назначения здания (целевого посещения объекта)	ДЧ-И (Г, У, С, О) ДУ (К)		6;
5	Санитарно-гигиенические помещения	ДЧ-И (Г, У, С, О) ВНД (К, О)	4; 9-10; 15;	8;
6	Система информации и связи (на всех зонах)	ВНД		11;
7	Пути движения к объекту (от остановки транспорта)	ДЧ-И (К, О, С, Г, У)		7;

** Указывается: ДП-В - доступно полностью всем; ДП-И (К, О, С, Г, У) - доступно полностью избирательно (указать категории инвалидов); ДЧ-В - доступно частично всем; ДЧ-И (К, О, С, Г, У) - доступно частично избирательно (указать категории инвалидов); ДУ - доступно условно, ВНД - недоступно

3.5. ИТОГОВОЕ ЗАКЛЮЧЕНИЕ о состоянии доступности ОСИ:

Доступность всех зон и помещений доступна условно для следующих посетителей с инвалидностью: для посетителей с нарушением опорно-двигательного аппарата.

Доступно частично для следующих посетителей с инвалидностью: посетителей с нарушением умственного развития; посетителей с нарушением слуха; посетителей с нарушением зрения.

Для посетителей, передвигающихся на кресле-коляске - не организована доступность.

4. Управленческое решение

4.1. Рекомендации по адаптации основных структурных элементов объекта:

№ п/п	Основные структурно-функциональные зоны	Рекомендации по адаптации объекта (вид работ)
1	Территория, прилегающая к зданию (участок)	
2	Вход (входы) в здание	Текущий ремонт
3	Путь (пути) движения внутри здания (в том числе пути эвакуации)	Капитальный ремонт
4	Зона целевого назначения здания (целевого посещения объекта)	Текущий ремонт
5	Санитарно-гигиенические помещения	Текущий ремонт
6	Система информации и связи (на всех зонах)	Текущий ремонт
7	Пути движения к объекту (от остановки транспорта)	
8	Все зоны и участки	Текущий ремонт

4.2. Период проведения работ с «1» июня 2022 г. по «30» августа 2022 г. Запланировано обследование ПСБ и выдача заключение на необходимость проведения капитального ремонта с составлением сметы.

В рамках исполнения программа адаптации Структурное подразделение МБОУ ДО ДДТ «Искорка» Центр досуга «Доминанта» от _____
(указывается наименование документа: программы, плана)

4.3. Ожидаемый результат: после выполнения работ учреждение сможет оказывать более качественные образовательные услуги инвалидам всех категорий.

4.4. Для принятия решения требуется, не требуется (нужное подчеркнуть) согласование комиссии.

4.4.1. Имеется заключение уполномоченной организации о состоянии доступности объекта (наименование документа и выдавшей его организации, дата), прилагается - **нет**

4.4.2. Согласование работ с надзорными органами (в сфере проектирования и строительства, архитектуры, охраны памятников, другое - указать) – **нет**

4.4.3. Техническая экспертиза; разработка ПСД - **нет**

4.4.4. Согласование с вышестоящей организацией – **да**

4.4.5. Согласование с общественными организациями инвалидов – да

4.4.6. Другое – **нет**

4.4.7. Информация размещена (обновлена) на Карте доступности субъекта РФ дата – **да от 18.02.2022**

5. ОСОБЫЕ ОТМЕТКИ

Приложения:

Результаты обследования:

1. Территории, прилегающей к объекту
2. Входа (входов) в здание
3. Путей движения в здании
4. Зона целевого назначения объекта
5. Санитарно-гигиенических помещений
6. Системы информации и связи на объекте
7. поэтажный план

Результаты фото фиксации на объекте Структурное подразделение МБОУ ДО ДДТ «Искорка»
Центр досуга «Доминанта»

Рабочая группа:

Руководитель рабочей группы

Заместитель директора по общим вопросам, Носик А.В.



Члены рабочей группы

И.о. Руководителя структурного подразделения, Чернова И.Г.

Заместитель директора по КМР, Карабатова Л.А.



Представитель общественных организаций инвалидов

Эксперт Томской областной региональной организации общероссийской общественной организации «Всероссийское общество инвалидов» г. Томск, Бурмистров Е.В.



Управленческое решение согласованно «23» марта 2022г. (протокол № 1)

Комиссией

I. Результаты обследования:

1. Территория, прилегающая к зданию (участка)

Структурное подразделение МБОУ ДО ДДТ «Искорка» Центр досуга «Доминанта» 634059, город
Томск, ул. Первомайская 65/1.

Таблица: 1.1 - Результаты обследования территории, прилегающей к зданию

№ п/п	Наименование функционально- планировочного элемента	Наличие элемента			Выявленные нарушения и замечания		Работы по адаптации объектов	
		есть/ нет	№ на плане	№ фото	Содержание	Значимо для инвалида	Содержание	Виды работ
1.1	Вход (входы) на территорию	нет		7				Не требуется
1.2	Путь (пути) движения на территории	нет		7				Не требуется
1.3	Лестница (наружная)	нет						Не требуется
1.4	Пандус (наружный)	нет		2				Не требуется
1.5	Автостоянка и парковка	нет		2	Отсутствуют парковочные места для транспортных средств инвалидов (5% Машино-мест) согласно п. 5.2.1. (СП 59.13330.2020)	К.О.С.Г.У	Проработать с Администрацией ленинского района и Департаментом дорожной деятельности и благоустройства на предмет согласования и оборудования парковочных мест для инвалидов.	КР
	ОБЩИЕ требования к зоне							

II Заключение по зоне:

Таблица 1.2 - Заключение по зоне

Наименование структурно- функциональной зоны	Состояние доступности* (к пункту 3.4 Акта обследования ОСИ)	Приложение		Рекомендации по адаптации
		№ на плане	№ фото	
Территория, прилегающая к зданию	ДЧ-И (К.О.С.Г.У)			Капитальный ремонт

Комментарий к заключению: требуется работа с администрацией Ленинского района для оборудования парковочных мест для инвалидов.

I. Результаты обследования:

2. Входа (входов) в здание

Структурное подразделение МБОУ ДО ДДТ «Искорка» Центр досуга «Доминанта» 634059, город
Томск, ул. Первомайская 65/1.

Таблица 2.1 - Результат обследования входа (входов) в здание

№ п/п	Наименование функционально-планировочного элемента	Наличие элемента			Выявленные нарушения и замечания		Работы по адаптации объектов	
		есть/нет	№ на плане	№ фото	Содержание	Значимо для инвалида (категория)	Содержание	Виды работ
1	2	3	4	5	6	7	8	9
2.1	Лестница (наружная)	нет						Не требуется
2.2	Пандус (наружный)	нет		2	При перепаде высот входные площадки кроме лестницы должны иметь пандус. согласно п. 6.1.2. (СП 59.13330.2020)		Установить пандус на Входе (номер 2) для обеспечения доступности для посетителей на кресле-коляске.	КР
2.3	Входная площадка (перед дверью)	есть		2	Без замечаний			Не требуется
2.4	Дверь (входная)	есть		2	Без замечаний			Не требуется
2.5	Тамбур	есть		2	Без замечаний			Не требуется
	ОБЩИЕ требования к зоне							

II Заключение по зоне:

Таблица 2.2 - Заключение по зоне

Наименование структурно-функциональной зоны	Состояние доступности* (к пункту 3.4 Акта обследования ОСИ)	Приложение		Рекомендации по адаптации (вид работы)
		№ на плане	№ фото	
Вход в здание	ДЧ-И(Г.У) ДУ(О.С) ВНД(К)		2	Капитальный ремонт

Комментарий к заключению: для посетителей, передвигающихся на кресле-коляске, не организована доступность, требуется установка пандуса.

I. Результаты обследования:

3. Пути (путей) движения внутри здания (путей эвакуации)

Структурное подразделение МБОУ ДО ДДТ «Искорка» Центр досуга «Доминанта» 634059, город
Томск, ул. Первомайская 65/1.

Таблица 3.1 - Результат обследования путей движения внутри здания

№ п/п	Наименование функционально- планировочного элемента	Наличие элемента			Выявленные нарушения и замечания		Работы по адаптации объектов	
		есть/ нет	№ на плане	№ фото	Содержание	Значимо для инвалида (категория)	Содержание	Виды работ
3.1	Коридор (вестибюль, зона ожидания, галерея, балкон)	есть	5; 7;	1; 4; 5;	Без замечаний	К,О,С,Г,У		Не требуется
3.2	Лестница (внутри здания)	есть	6; 2;	4; 4.4;	Вдоль обеих сторон всех пандусов и открытых лестниц необходимо устанавливать ограждения с поручнями п. 6.2.11. (СП 59.13330.2020)	К,О,С,Г,У	Необходима установка дополнительных поручней на лестнице со 2 стороны, ведущей на 2 этаж с центрального входа.	Текущий ремонт
3.3	Пандус (внутри здания)	нет			Отсутствует	К		Техническое решение невозможно
3.4	Лифт пассажирский (или)	нет			Отсутствует			Техническое решение невозможно
3.5	Дверь	есть		1; 2;	Без замечаний	К,О,С		Не требуется
3.6	Пути эвакуации (в т.ч. зоны безопасности)	есть	2; 5; 6; 7; 56; 57;	3; 4; 4.1; 4.2; 4.3; 5	Без замечаний	К,О,С		Не требуется
	ОБЩИЕ требования к зоне							

II Заключение по зоне:

Таблица 3.2 - Заключение по зоне

Наименование структурно-функциональной	Состояние доступности*	Приложение		Рекомендации по адаптации (вид работы)
		№ на плане	№ фото	
Пути движения внутри здания	ДЧ-И (Г,У, С) ДУ (К О)			Текущий ремонт

Комментарий к заключению: необходимо провести текущий ремонт (установка дополнительных поручней).

I. Результаты обследования:

4. Зоны целевого назначения здания (целевого посещения объекта)

Вариант 1 - Зона обслуживания

Структурное подразделение МБОУ ДО ДДТ «Искорка» Центр досуга «Доминанта» 634059, город
Томск, ул. Первомайская 65/1.

Таблица 4.1 - Результаты обследования зоны обслуживания

№ п/п	Наименование функционально-	Наличие элемента			Выявленные нарушения и замечания		Работы по адаптации объектов	
		есть /нет	№ на плане	№ фото	Содержание	Значимо для инвалида	Содержание	Виды работ
4.1	Кабинетная форма обслуживания	есть		9; 9.1; 9.2;	Без замечаний			Не требуется
4.2	Зальная форма обслуживания	есть		5; 9.2;	Без замечаний			Не требуется
4.3	Прилавочная форма обслуживания	нет			Отсутствует			Не требуется
4.4	Форма обслуживания с перемещением по маршруту	нет			Отсутствует			Не требуется
4.5	Кабина индивидуального обслуживания	нет			Отсутствует			Не требуется
	ОБЩИЕ требования к зоне							

II Заключение по зоне:

Таблица 4.2 - Заключение по зоне

Наименование структурно- функциональной зоны	Состояние доступности* (к пункту 3.4 Акта обследования ОСИ)	Приложение		Рекомендации по адаптации
		№ на плане	№ фото	
Зоны целевого назначения	ДЧ-И (Г, У, С, О) ДУ (К)			

Комментарий к заключению:

I. Результаты обследования:

5. Санитарно-гигиенических помещений

Структурное подразделение МБОУ ДО ДДТ «Искорка» Центр досуга «Доминанта» 634059, город
Томск, ул. Первомайская 65/1.

Таблица 5.1 - Результаты обследования санитарно-гигиенических помещений

№ п/п	Наименование функционально-планировочного элемента	Наличие элемента			Выявленные нарушения и замечания		Работы по адаптации объектов	
		есть/нет	№ на плане	№ фото	Содержание	Значимо для инвалида (категория)	Содержание	Виды работ
5.1	Туалетная комната	есть	4; 10-9; 15:	8:	согласно п. 6.3.1. (СП 59.13330.2020) Во всех зданиях, где должны быть санитарно-бытовые помещения для посетителей, следует предусматривать специально оборудованные для инвалидов.	К,О	Расширение дверного проема (установка дверей сдвижного типа), демонтаж дверной коробки для беспрепятственного доступа в санитарную комнату, Установка поручней, информационные таблички помещений (выполненные рельефно-графическим и рельефно-точечным способом) согласно п. 6.3.6. (СП 59.13330.2020)	Текущий ремонт
5.2	Душевая/ ванная комната	нет						
5.3	Бытовая комната (гардеробная)	есть	8		Без замечаний			
	ОБЩИЕ требования к зоне							

II Заключение по зоне:

Таблица 5.2 - Заключение по зоне

Наименование структурно-функциональной зоны	Состояние доступности* (к пункту 3.4 Акта обследования ОСИ)	Приложение		Рекомендации по адаптации
		№ на плане	№ фото	
Санитарно-гигиенические помещения	ДЧ-И (Г,У) ДУ(С,О) ВНД(К,О)	5,6		Текущий ремонт

Комментарий к заключению: необходимо провести текущий ремонт по оборудованию санитарной комнаты.

I. Результаты обследования:
6. Системы информации на объекте

Структурное подразделение МБОУ ДО ДДТ «Искорка» Центр досуга «Доминанта» 634059, город
Томск, ул. Первомайская 65/1.

Таблица 6.1 - Результаты обследования систем информации на объекте

№ п/п	Наименование функционально-планировочного элемента	Наличие элемента			Выявленные нарушения и замечания		Работы по адаптации объектов	
		есть/нет	№ на плане	№ фото	Содержание	Значимо для инвалида (категория)	Содержание	Виды работ
6.1	Визуальные средства	есть		11	согласно п. 6.5.2. (СП 59.13330.2020) Технические средства информации и сигнализации, размещаемые в помещениях, предназначенных для пребывания МГН различных групп мобильности, и на путях их движения, должны обеспечивать визуальную, звуковую и тактильную информацию.	Без замечаний		Не требуется
6.2	Акустические средства	нет						Не требуется
6.3	Тактильные средства	нет				С	Оборудовать помещения комплексными тактильными табличками;	Текущий ремонт
	ОБЩИЕ требования к зоне							

II Заключение по зоне:

Таблица 6.2 - Заключение по зоне

Наименование структурно-функциональной зоны	Состояние доступности* (к пункту 3.4 Акта обследования ОСИ)	Приложение		Рекомендации по адаптации
		№ на плане	№ фото	
Системы информации	ДЧ-И (О, К, Г, У) ВНД(К)			Текущий ремонт

Комментарий к заключению: Установить комплексные тактильные таблички.

, по состоянию на 3 сентября 2008 г.

[illegible]



Томский филиал ФГУП "Ростехинвентаризация — Федеральное БТИ"				
План строения по Первомайская (улица) N65/1				
Выполнил	Позребняк	<i>С. И. С.</i>	Литер А	Район
Проверил	Лобач	<i>Л. В. С.</i>		Ленинский
"03"	09	2008 г.		Масштаб: 1:200

ПЛАН ОБЪЕКТА

по состоянию на 3 сентября 2008 г.

План 2 этажа

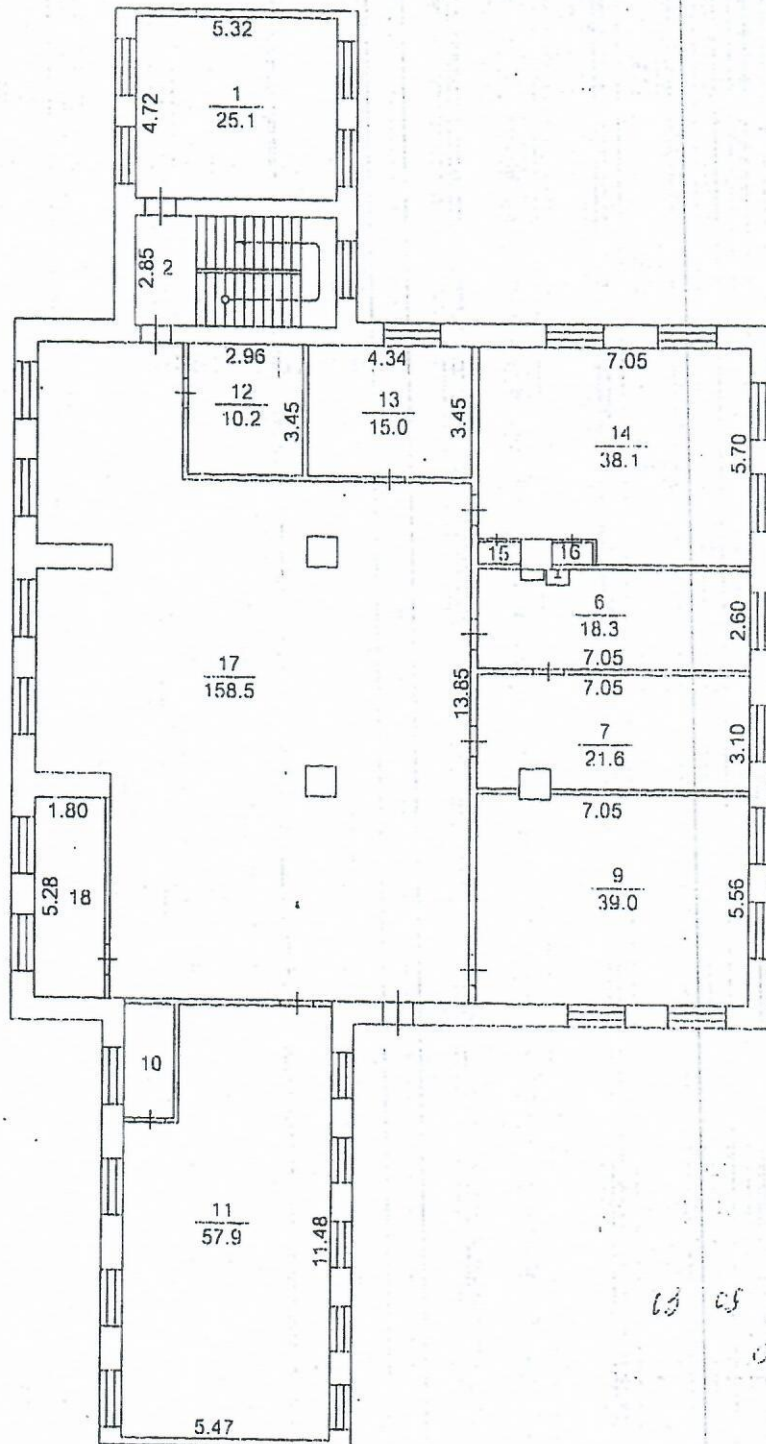


13 09 09

Томский филиал ФГУП "Ростехинвентаризация -- Федеральное БТИ"				
План строения по Первомайская (улица) N65/1				
Выполнил	Погребняк	Лиса	Литер	Район
Проверил	Побоч	Лоса		Ленинский
"03"	09	2008 г.	А	Участок 700

1. ВХОД (Тамбур)



2. Запасной вход

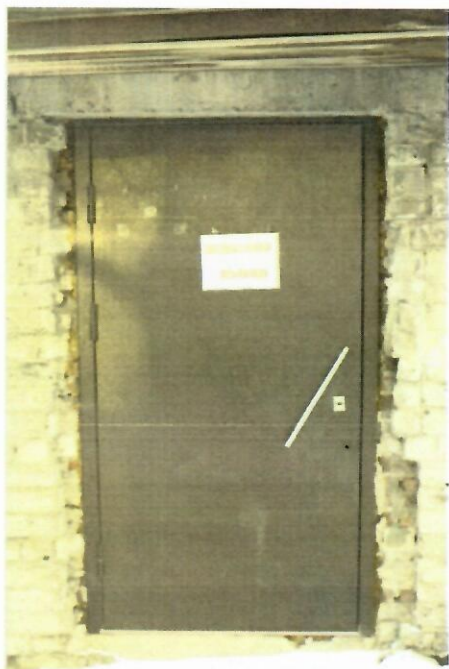

3. Эвакуационный выход (2 этаж)



4. Пути движения внутри здания

ВХОД



Лестница на 2 этаж



4.1. Пути движения внутри здания

Фойе 1



Фойе 2



4.2. Пути движения внутри здания

Коридор 1 этаж



**Проход с лестничной площадки
(2 этаж)**



4. 3. Пути движения внутри здания

**Лестничная площадка
на 2 этаже**



Лестница на 2 этаж



5. 2 Этаж

Вестибюль



6. Зона целевого назначения здания



7. Пути движения к объекту

Улица Героев Чубаровцев



8. Санитарно – гигиенические помещения

Туалетные комнаты



9. Кабинеты для занятий



9.1. Кабинеты для занятий



9.2. Кабинеты для занятий



11. Информатизация на обекте





Безопасный маршрут "дом - ЦД «Доминанта» - дом".

Разработка маршрута

1. Подобрать маршрут с наименьшим количеством перекрестков и улиц, а также с наименьшим количеством опасных мест.





— путь движения транспорта
 — тротуар
 — путь движения пешеходов
 — путь движения транспорта с светофором
 — путь движения транспорта без светофора



Программа (план) адаптации объекта социальной инфраструктуры и обеспечения услуг для инвалидов и других МГН

На период с 16 Марта 2022 года по 16 Марта 2027 года

Структурное подразделение МБОУ ДО ДДТ «Искорка» Центр досуга «Доминанта» 634059, город
Томск, ул. Первомайская 65/1.

Плановые работы		Ожидаемый результат	Период проведения работ	Ответственный исполнитель	Дата контроля
Функциональная зона. Вид выполняемых работ.	Состояние Функциональной зоны на текущий момент				
Обеспечить наличие парковочных мест для инвалидов	ВНД (К.О.С.Г.У)	ДЧ-И К.О.С.Г.У	2-3 квартал 2023	Носик А.В.	30 декабря 2023 года
Установка пандуса на входной зоне в учреждение (вход №2)	ДУ К.О.С.Г.У	ДЧ-И К.О.С.Г.У	2-3 квартал 2024	Чернова И.Г.	30 декабря 2024 года
Провести работы по модернизации санитарных узлов	ДУ К.О.С.Г.У	ДЧ-И К.О.С.Г.У	2-3 квартал 2023	Носик А.В. Чернова И.Г.	30 декабря 2023 года
Оборудование помещения комплексными тактильными табличками	ДУ (С)	ДЧ-И (С)	2-4 квартал 2023	Чернова И.Г.	30 декабря 2023 года
Проведения ремонтных работ в учреждении способствующих улучшению качество предоставляемых услуг МГН	ДУ К.О.С.Г.У	ДЧ-И К.О.С.Г.У	2022 – 2027 год	Носик А.В. Чернова И.Г.	Январь 2027

Ответственные:

Заместитель директора по общим вопросам _____ Носик А.В.

Руководитель структурного подразделения _____ Чернова И.Г.